



Situatie Kleiberglaan 7
kadastrale gemeente Rozendaal
sectie C nr 1298-perceel III


SITUATIE

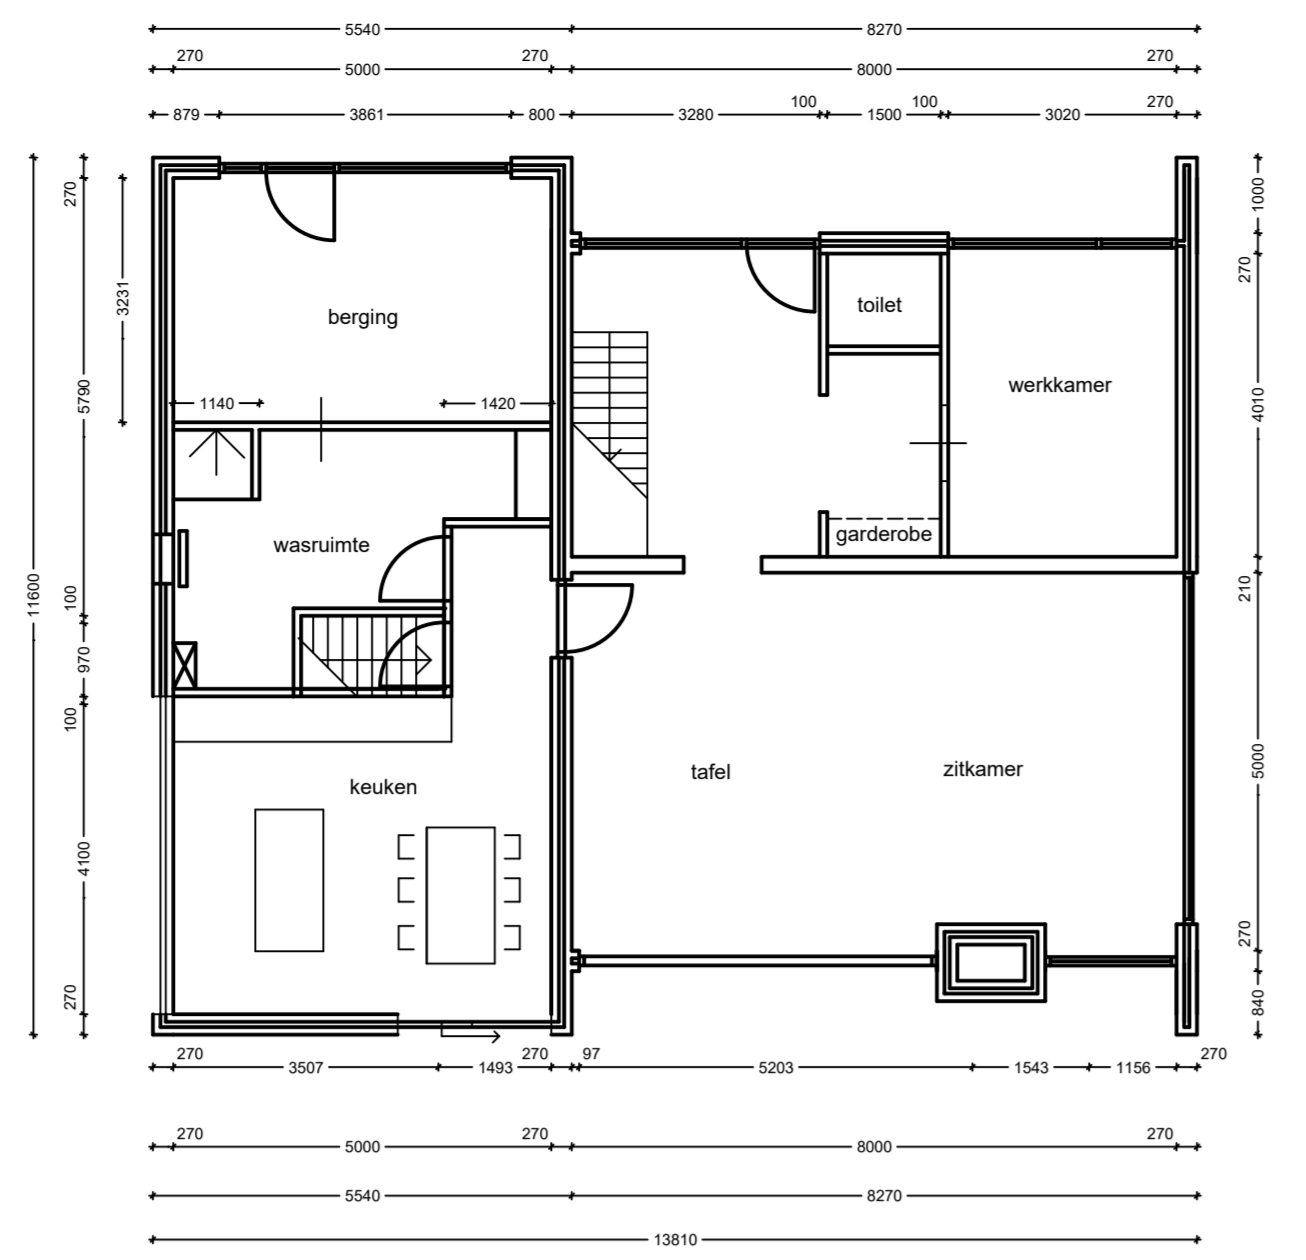


BEGANE GROND OUD

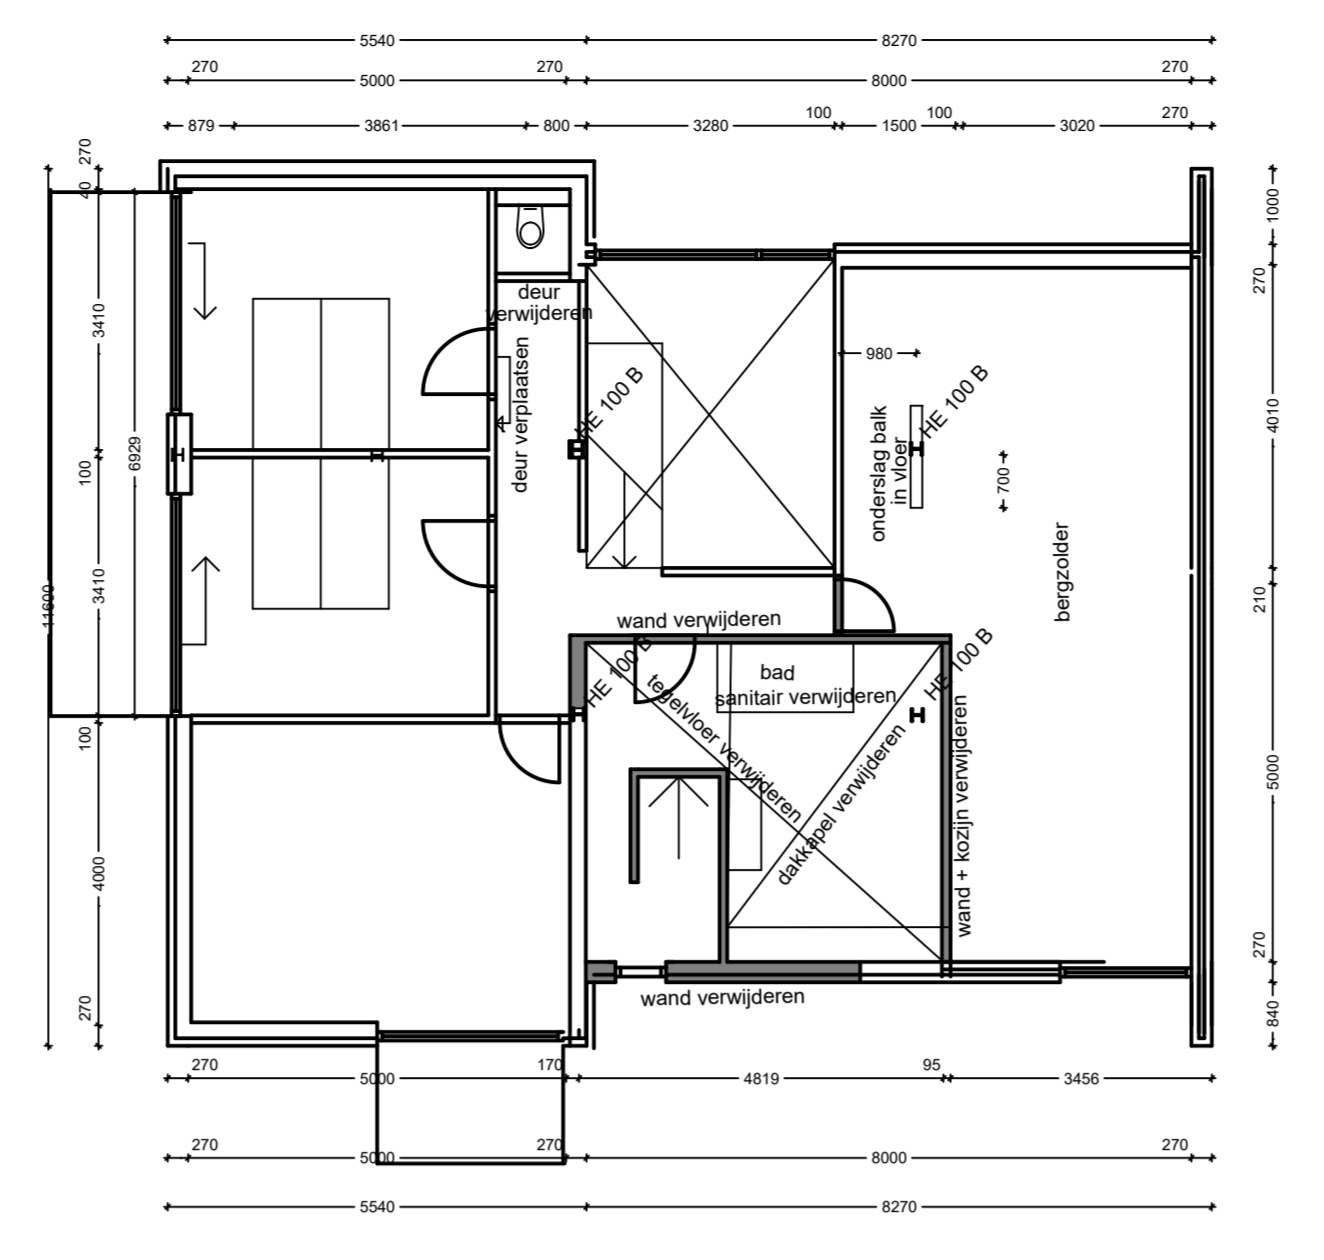


VERDIEPING OUD

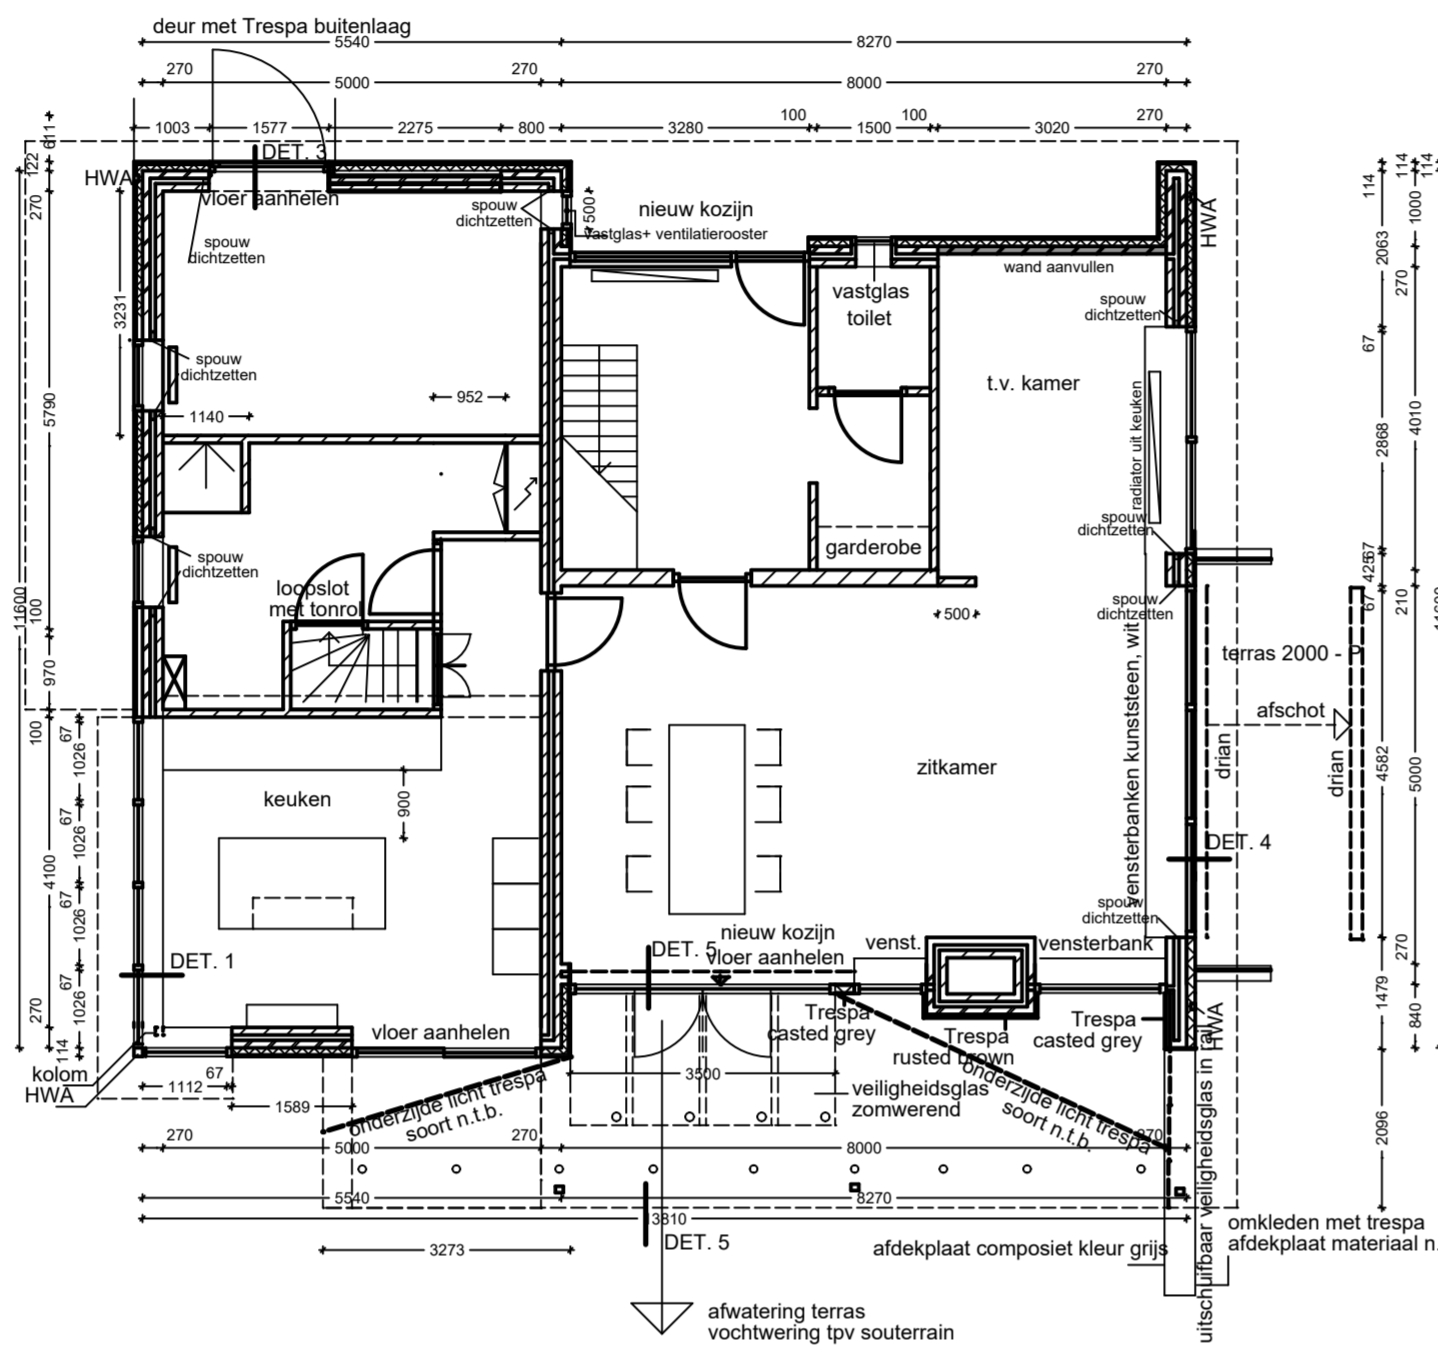


BEGANE GROND NIEUW

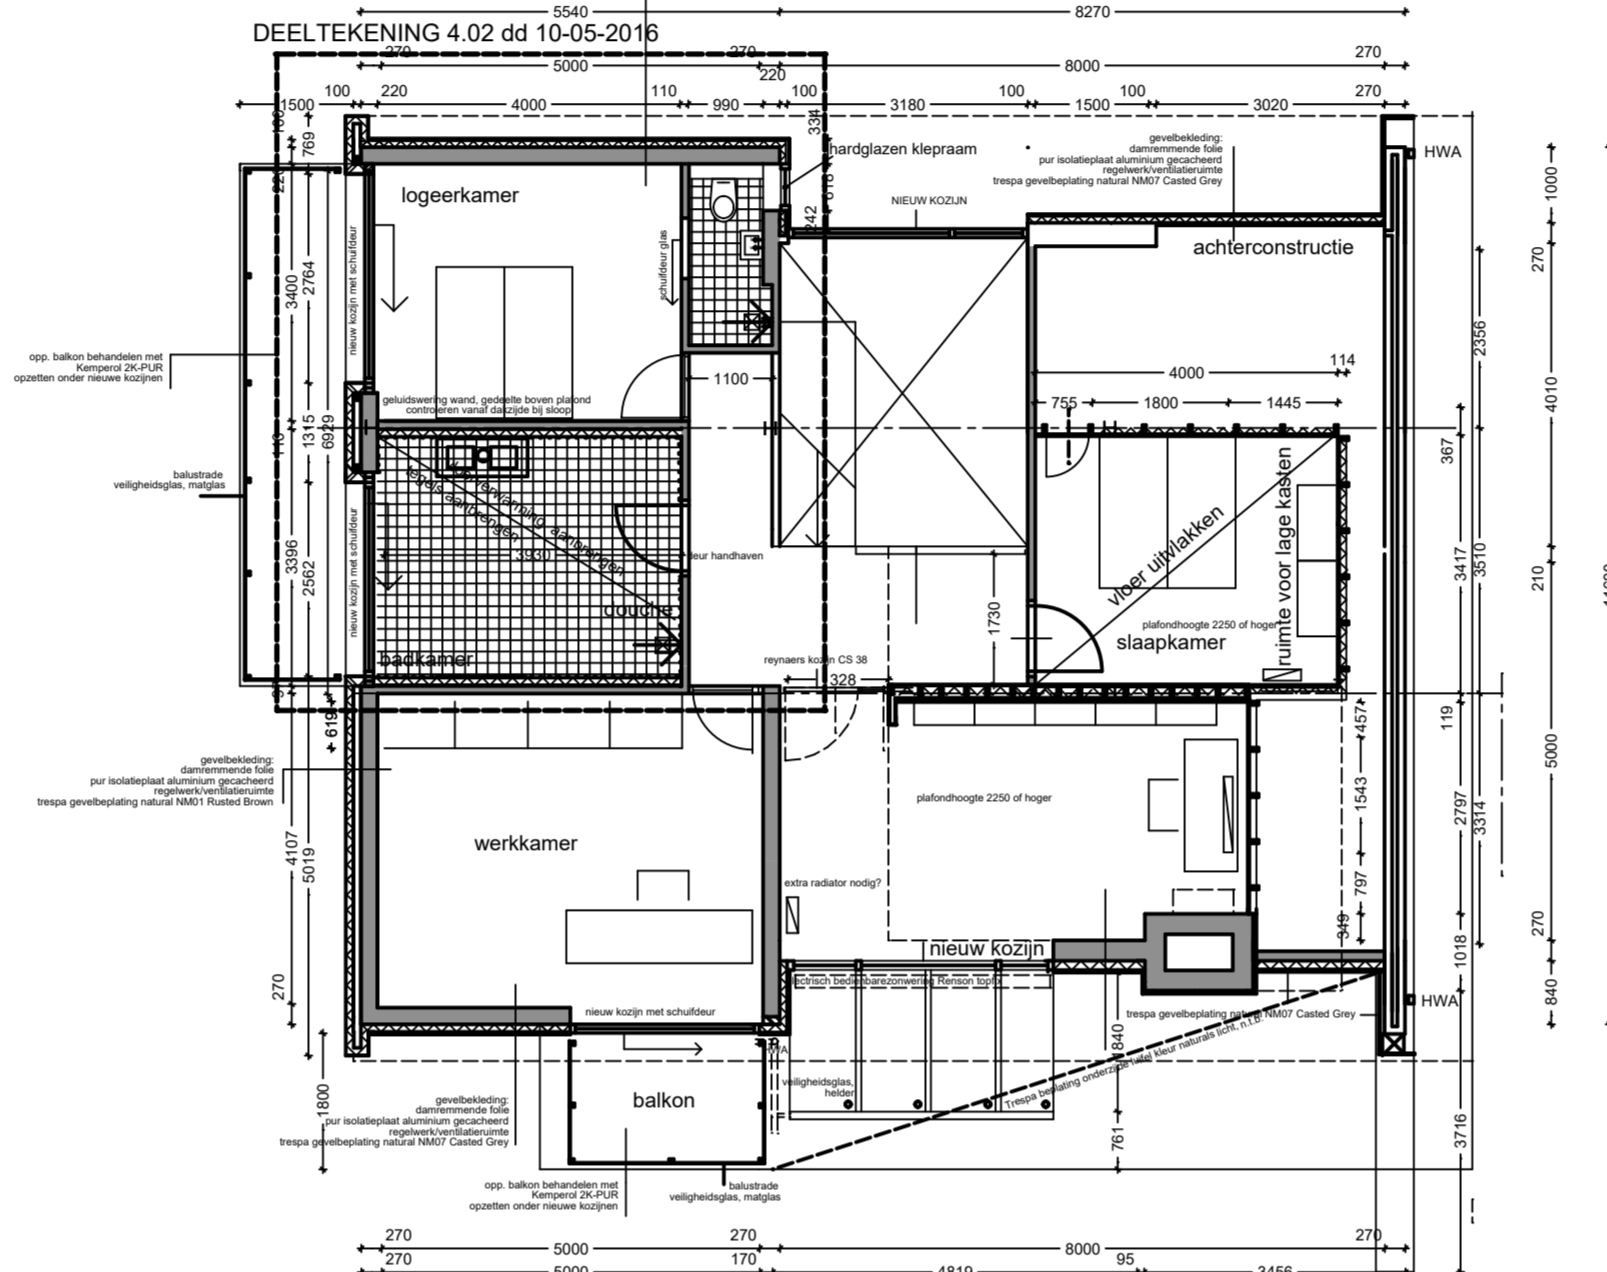


VERDIEPING NIEUW

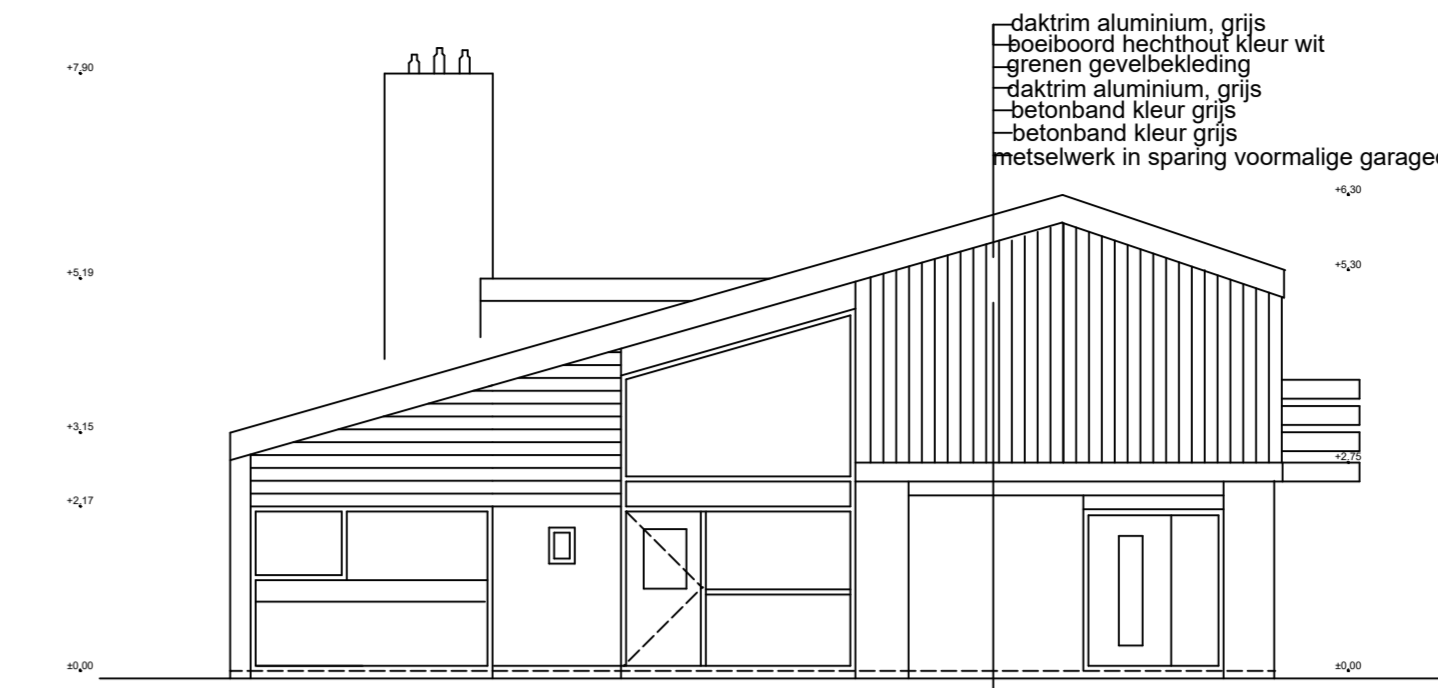


GEVEL NOORD OUD

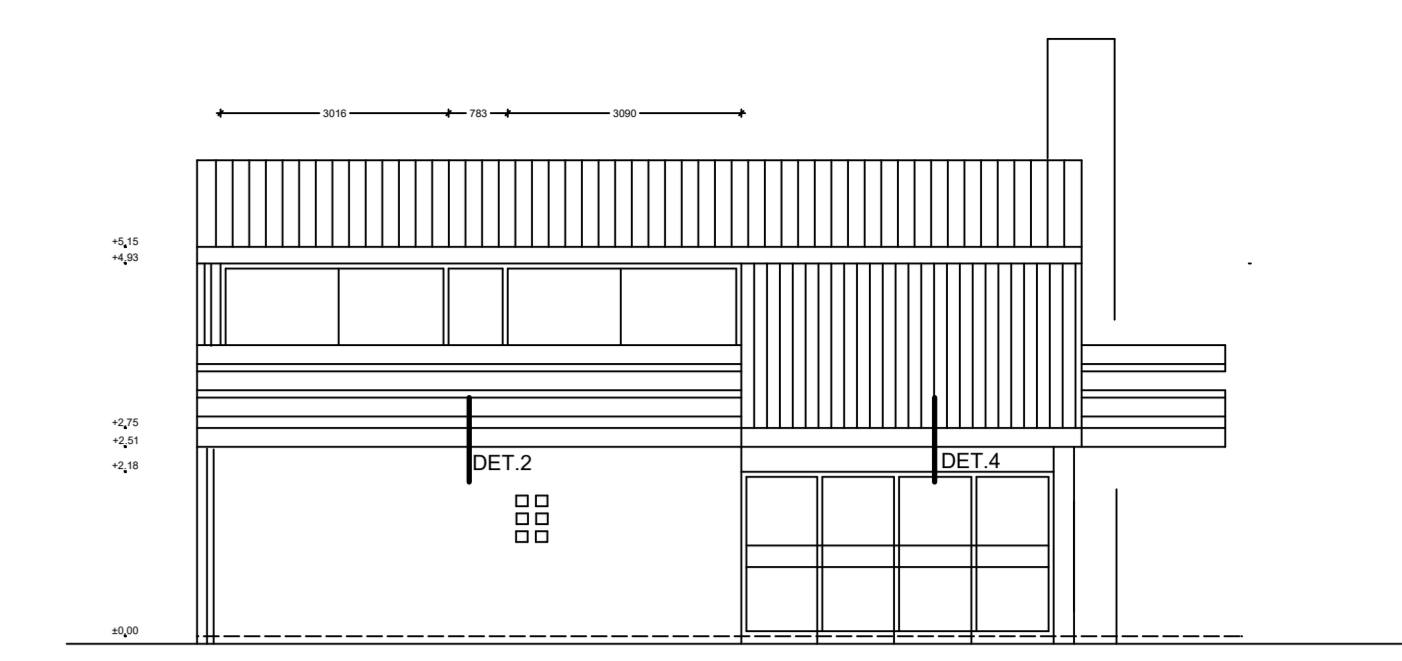


GEVEL WEST OUD

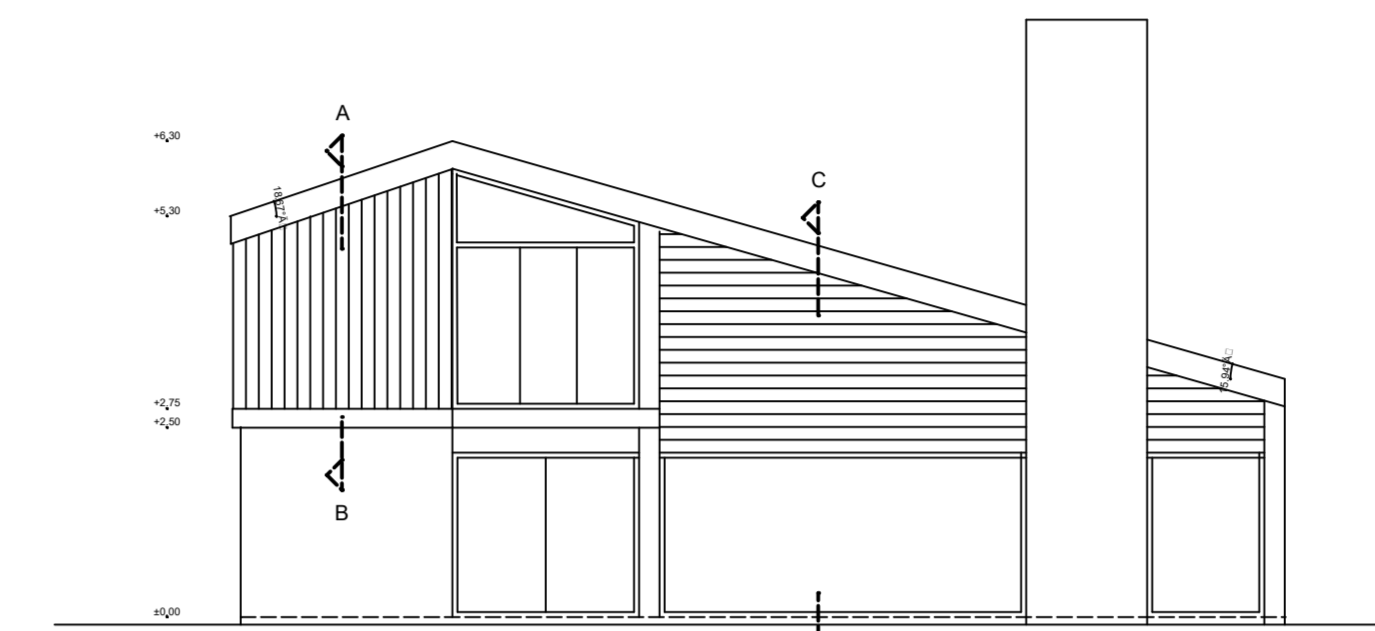


GEVEL ZUID OUD

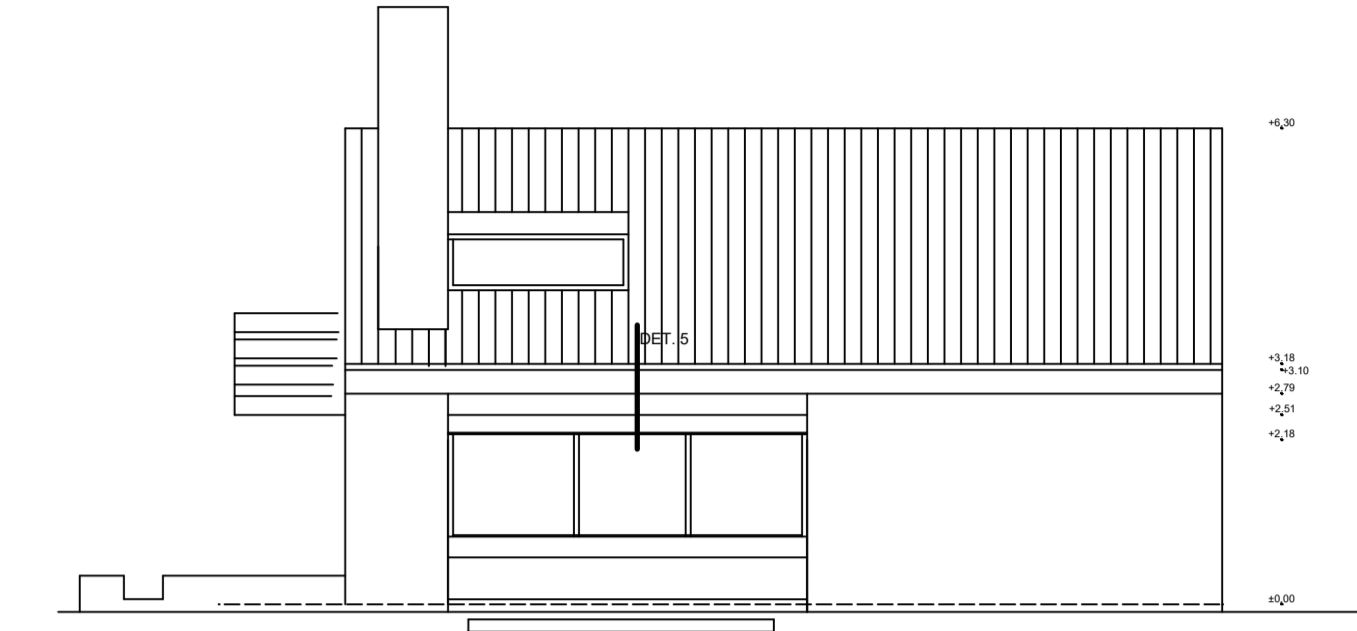


GEVEL OOST OUD

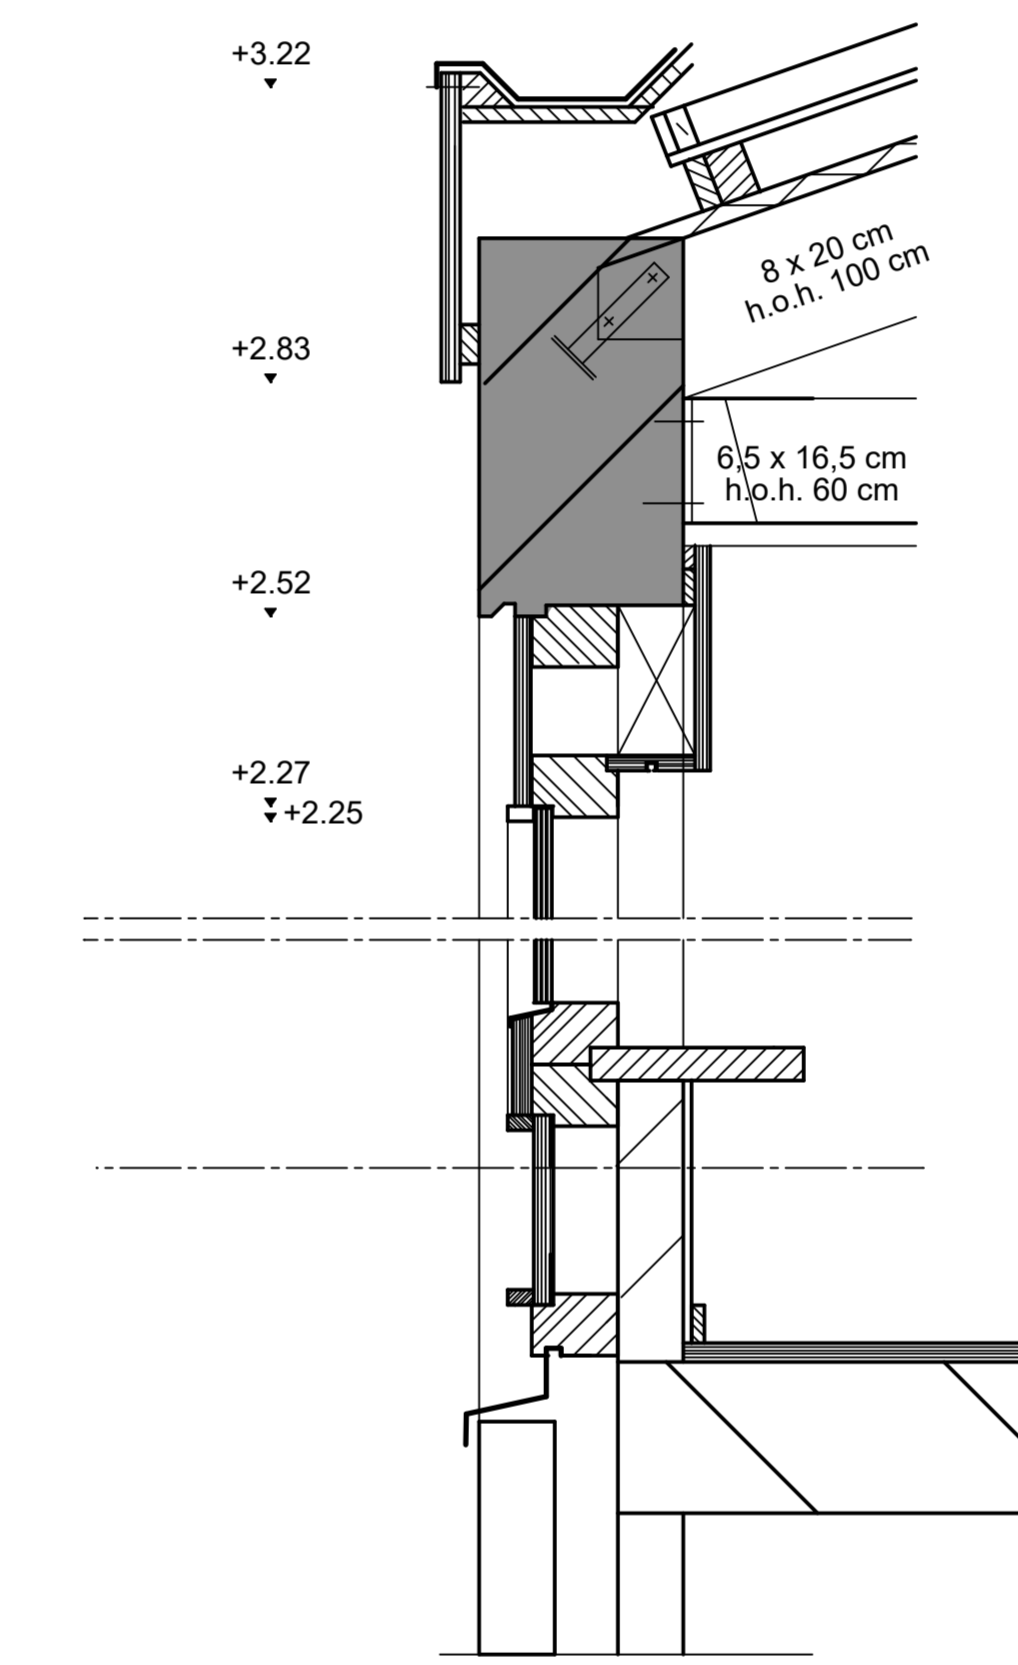


DETAIL 4 OUD

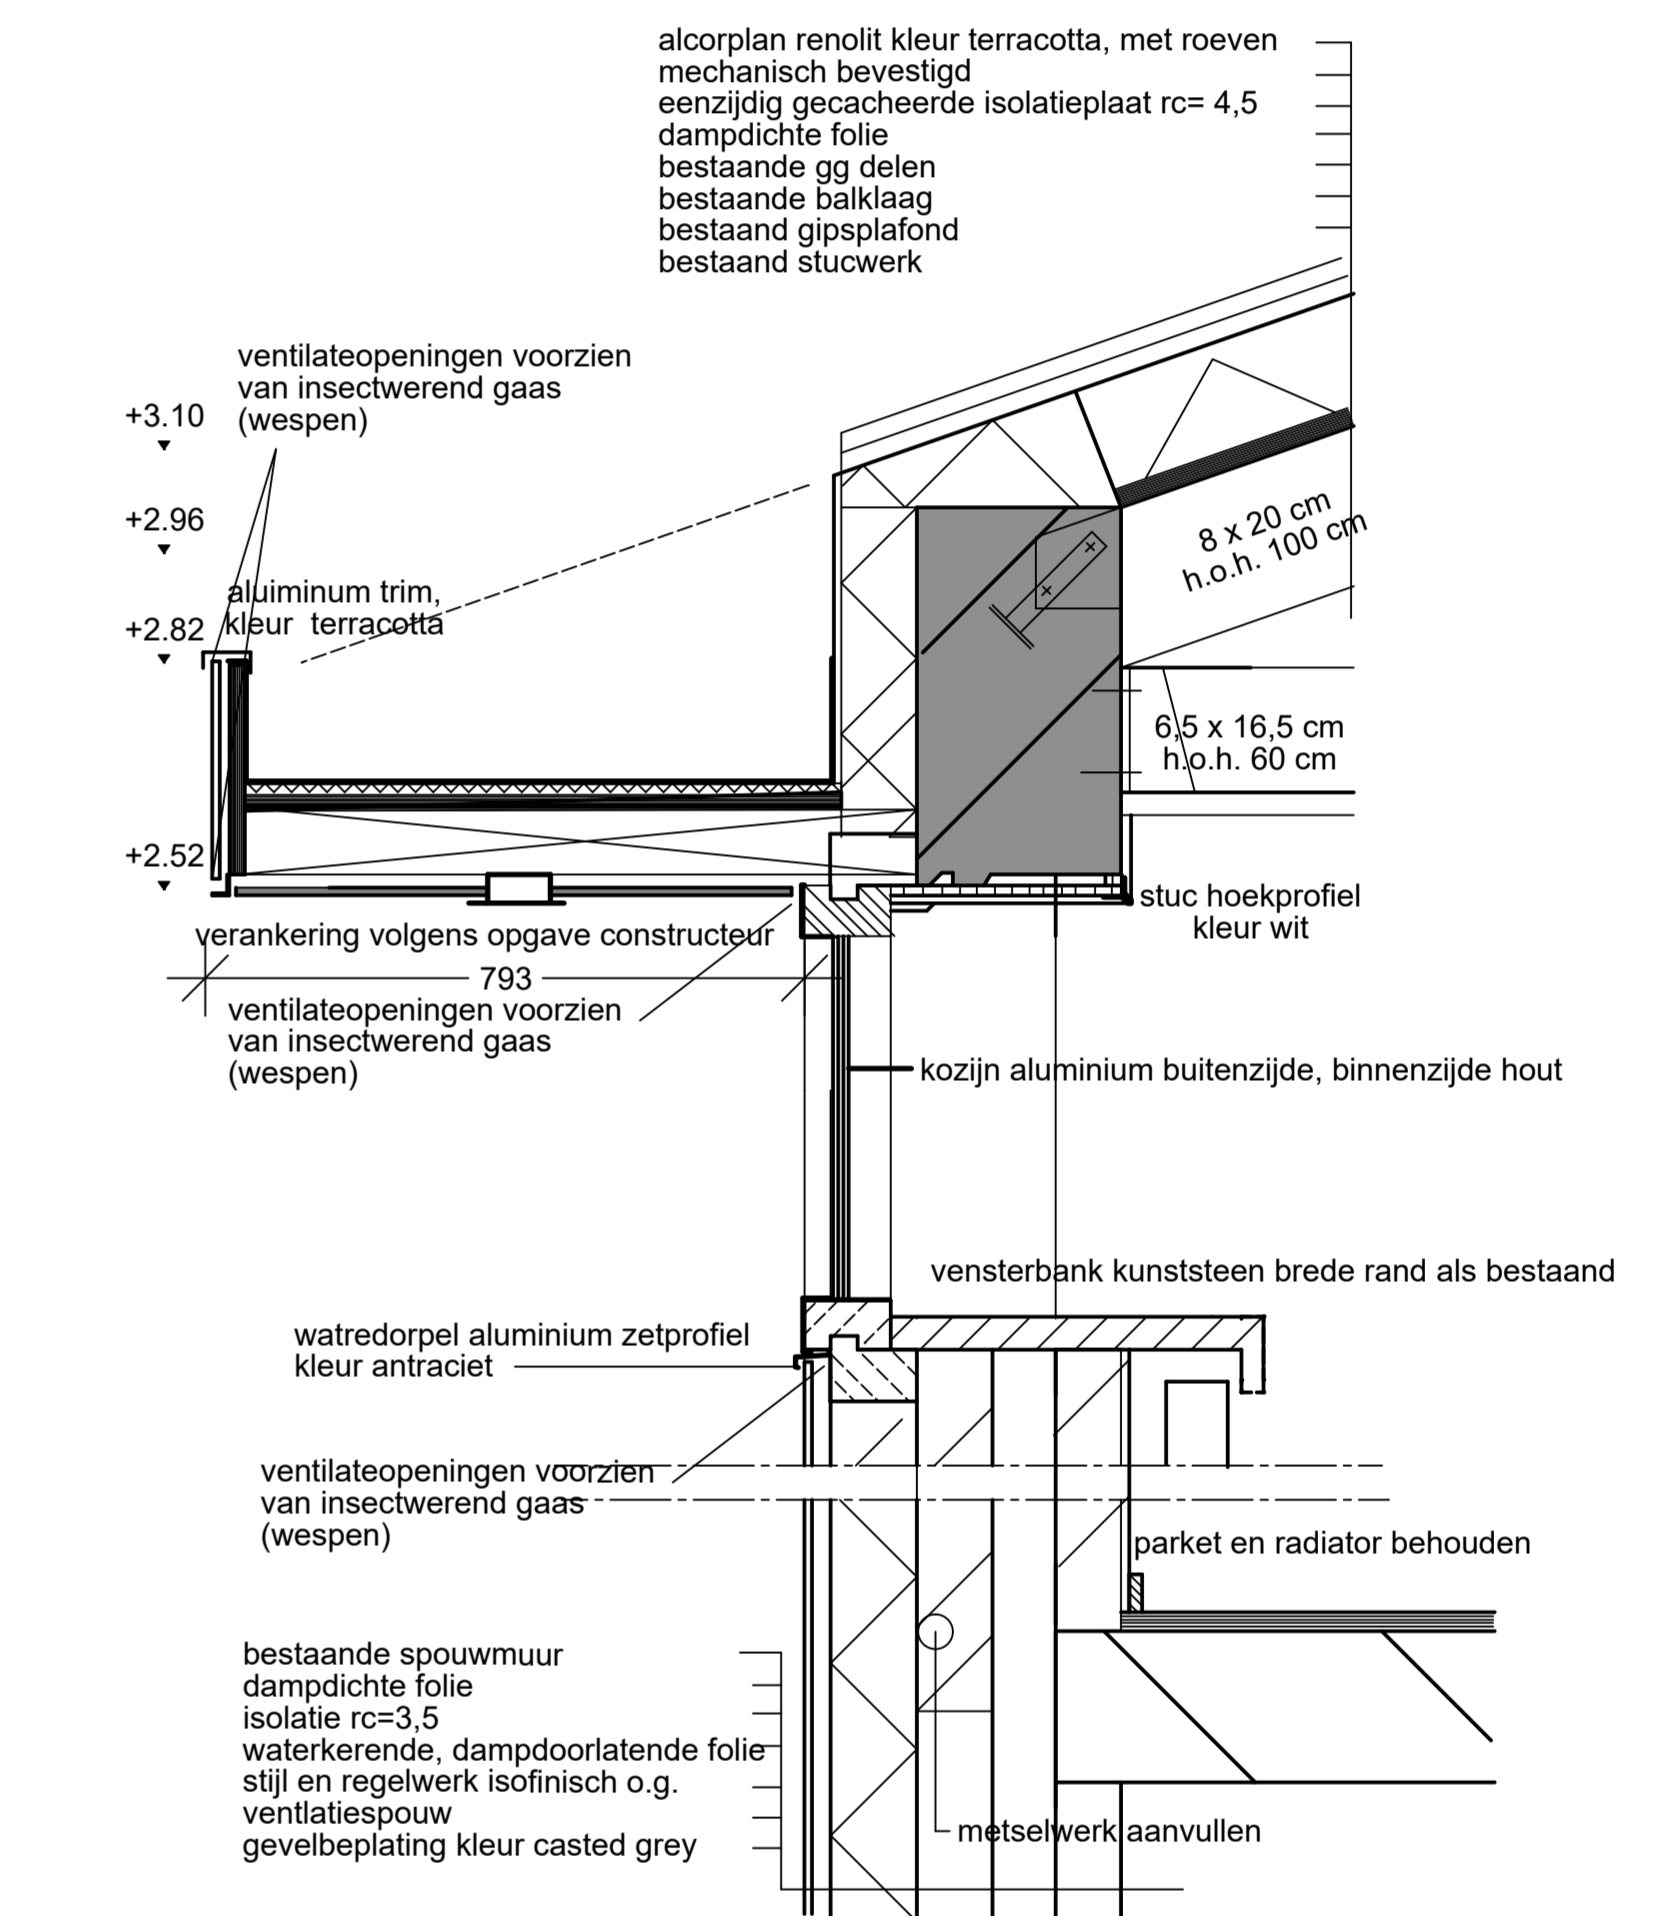


DETAIL 4 NIEUW

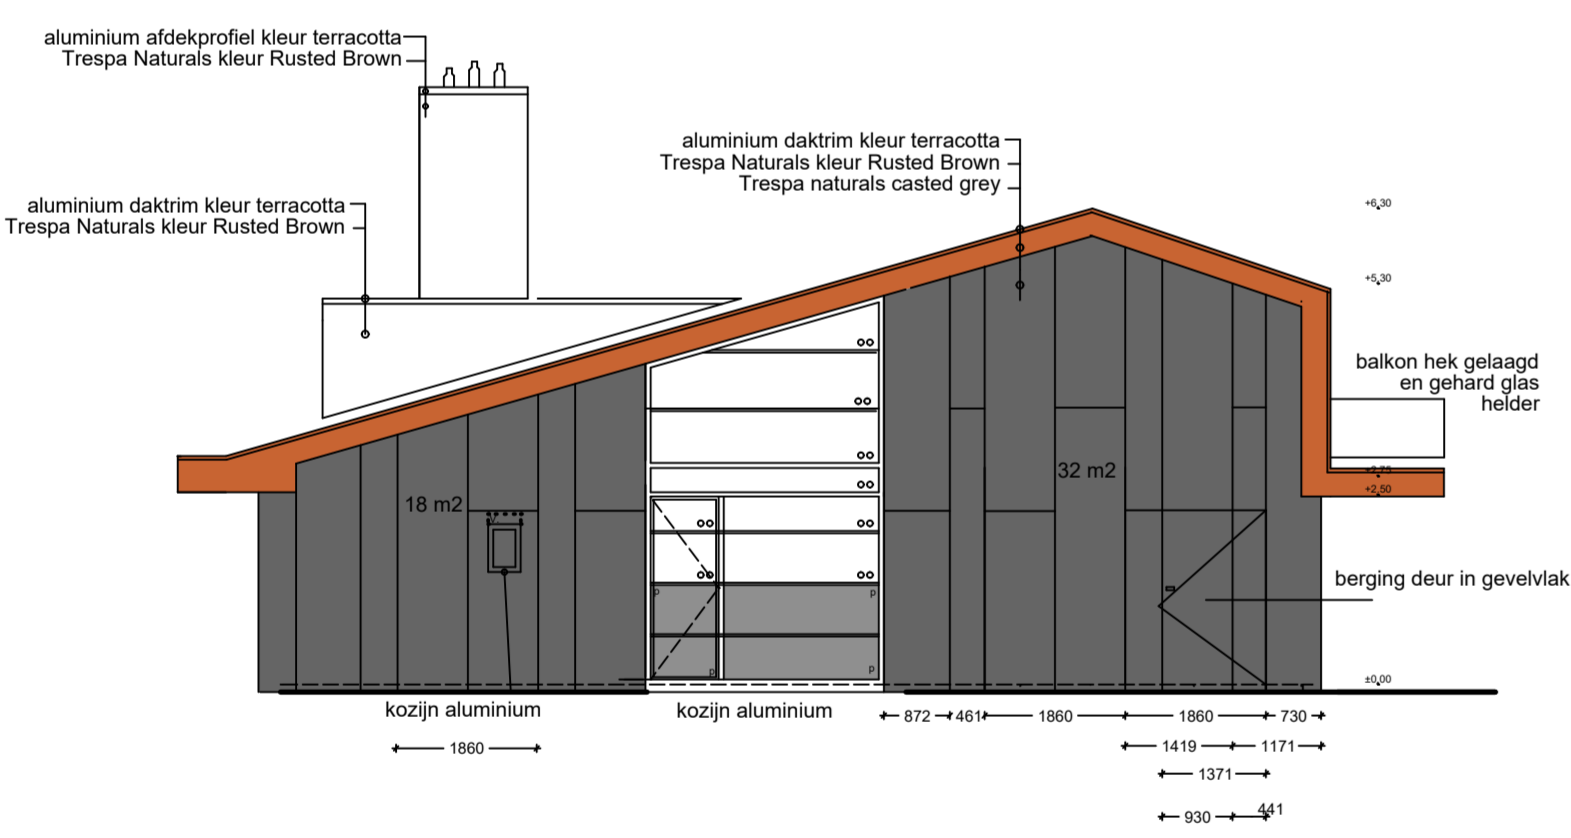


GEVEL NOORD NIEUW

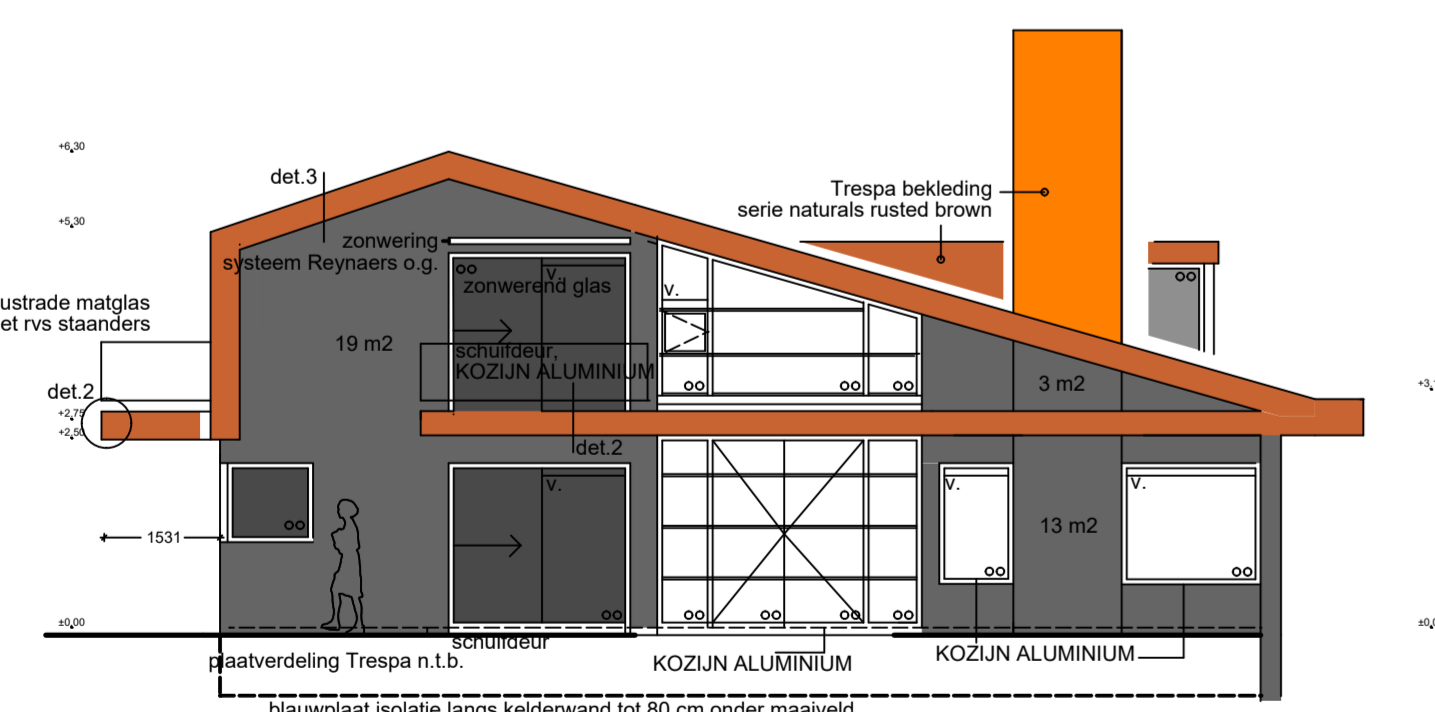


GEVEL ZUID NIEUW

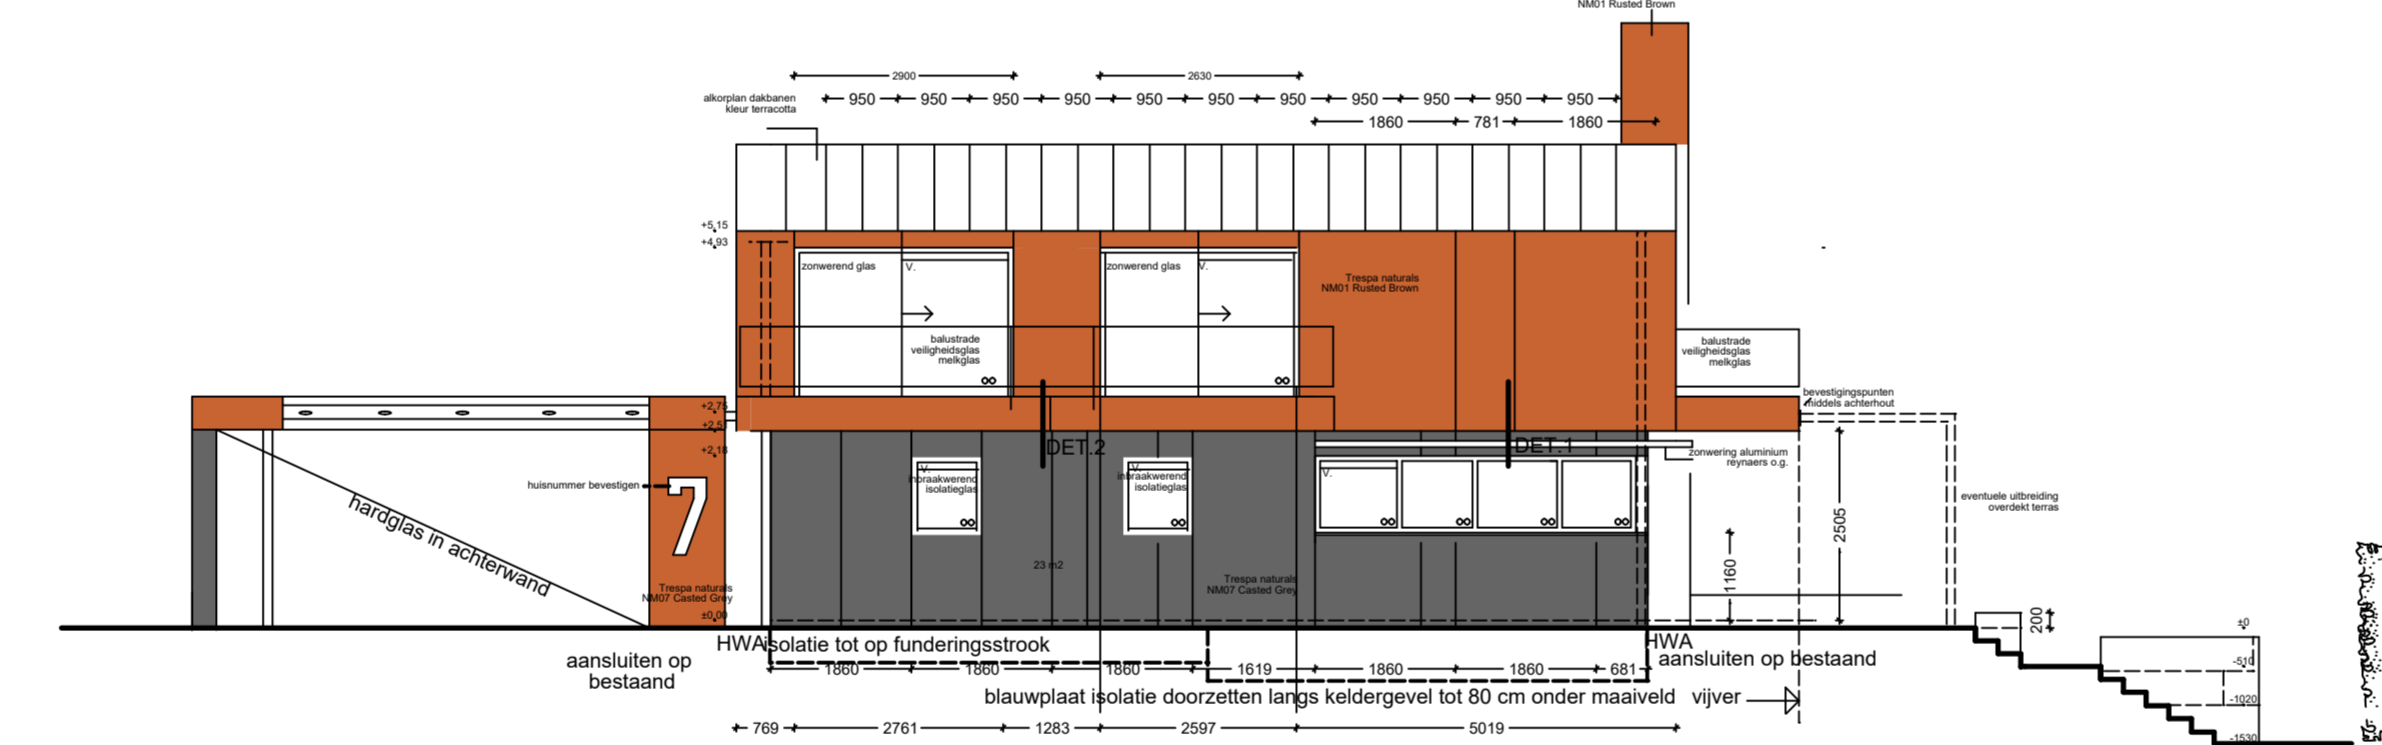


GEVEL WEST NIEUW

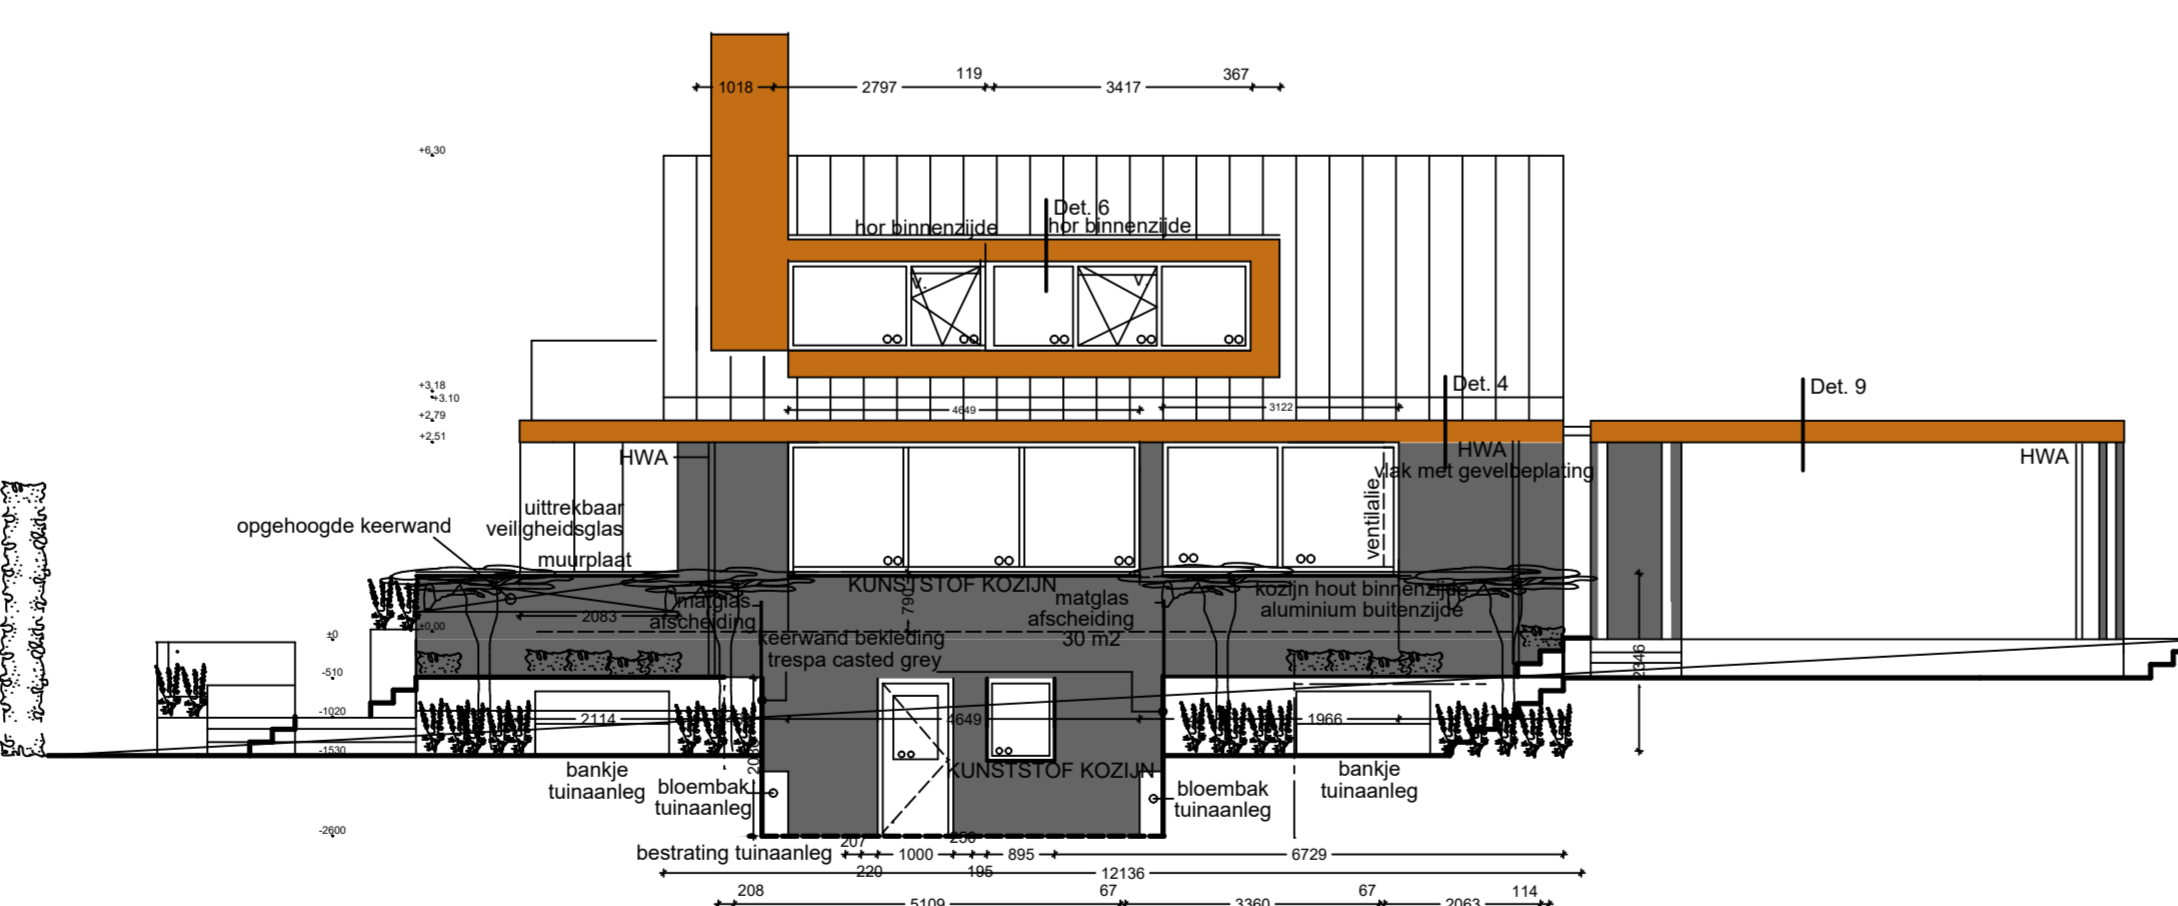


GEVEL OOST NIEUW

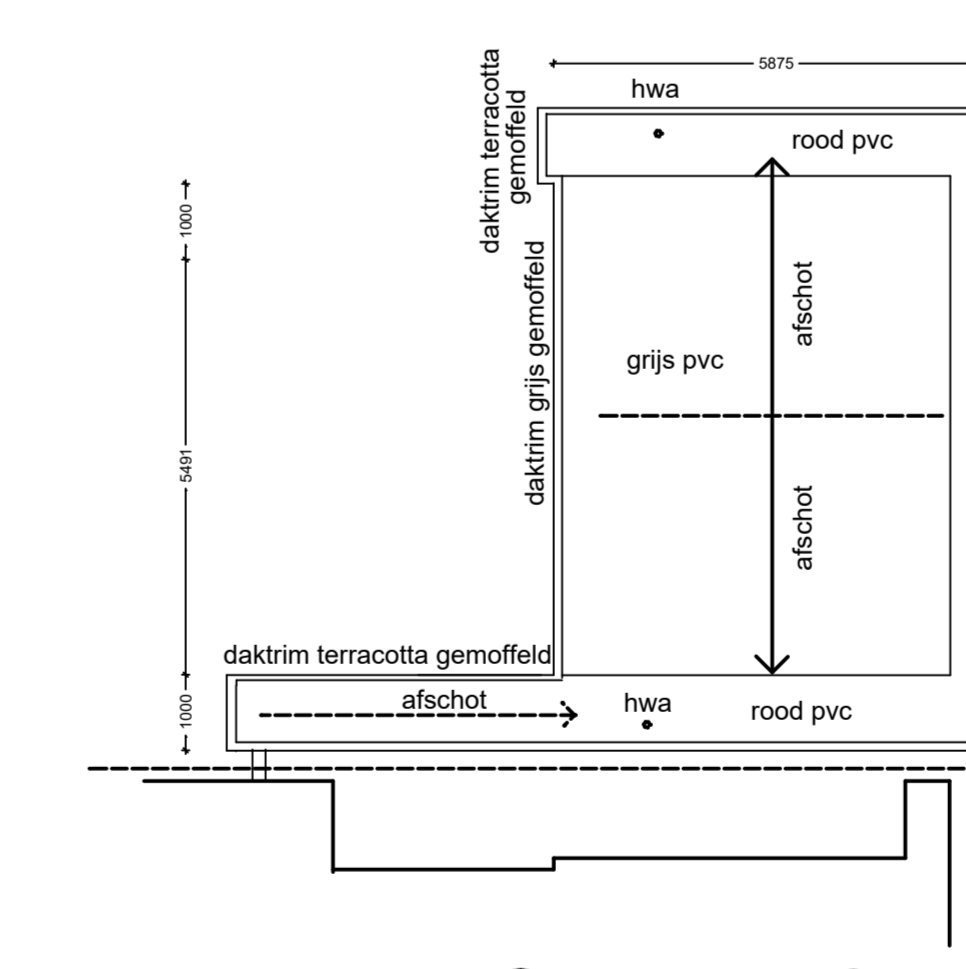


FUNDERING

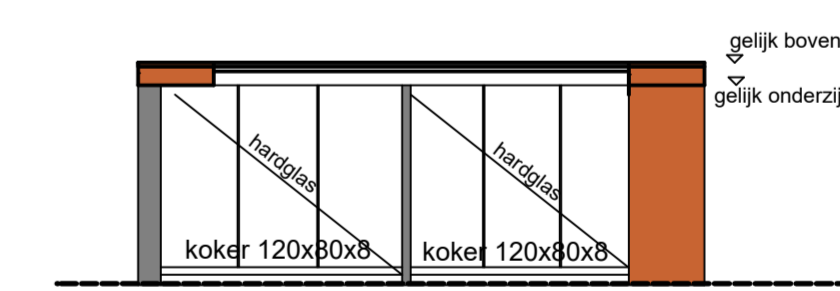


VOORAANZICHT

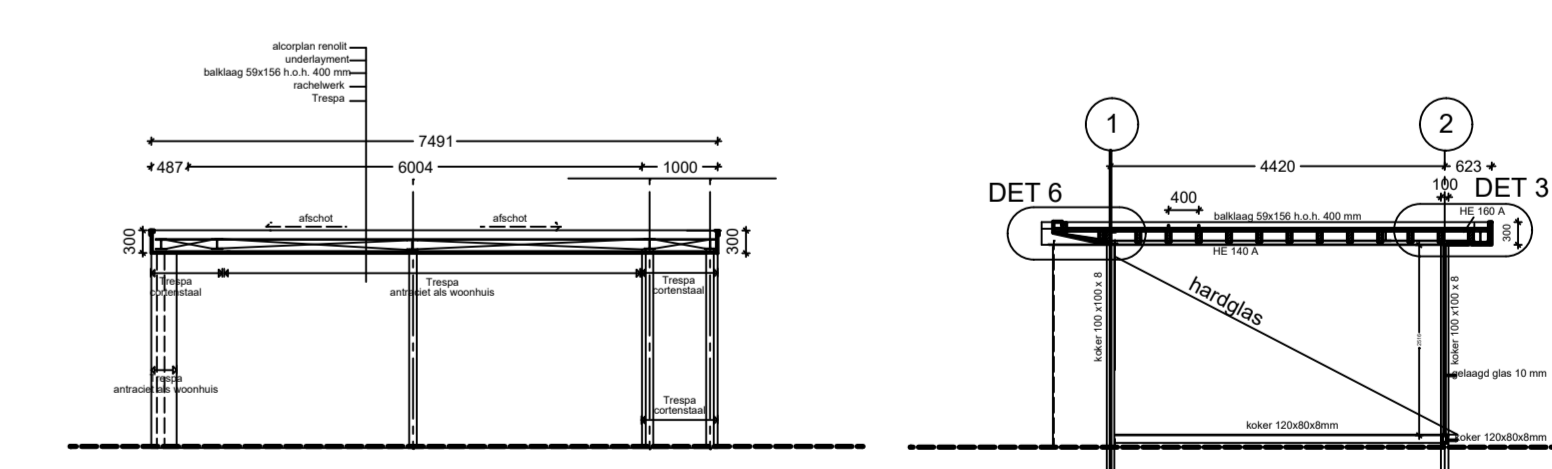


DS 2

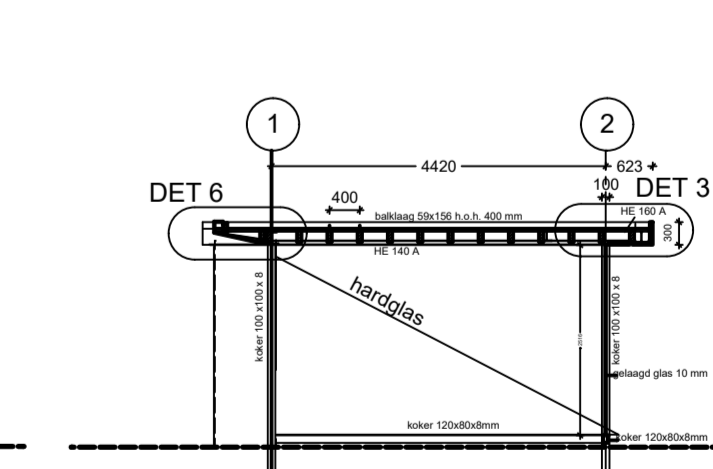

DS 1

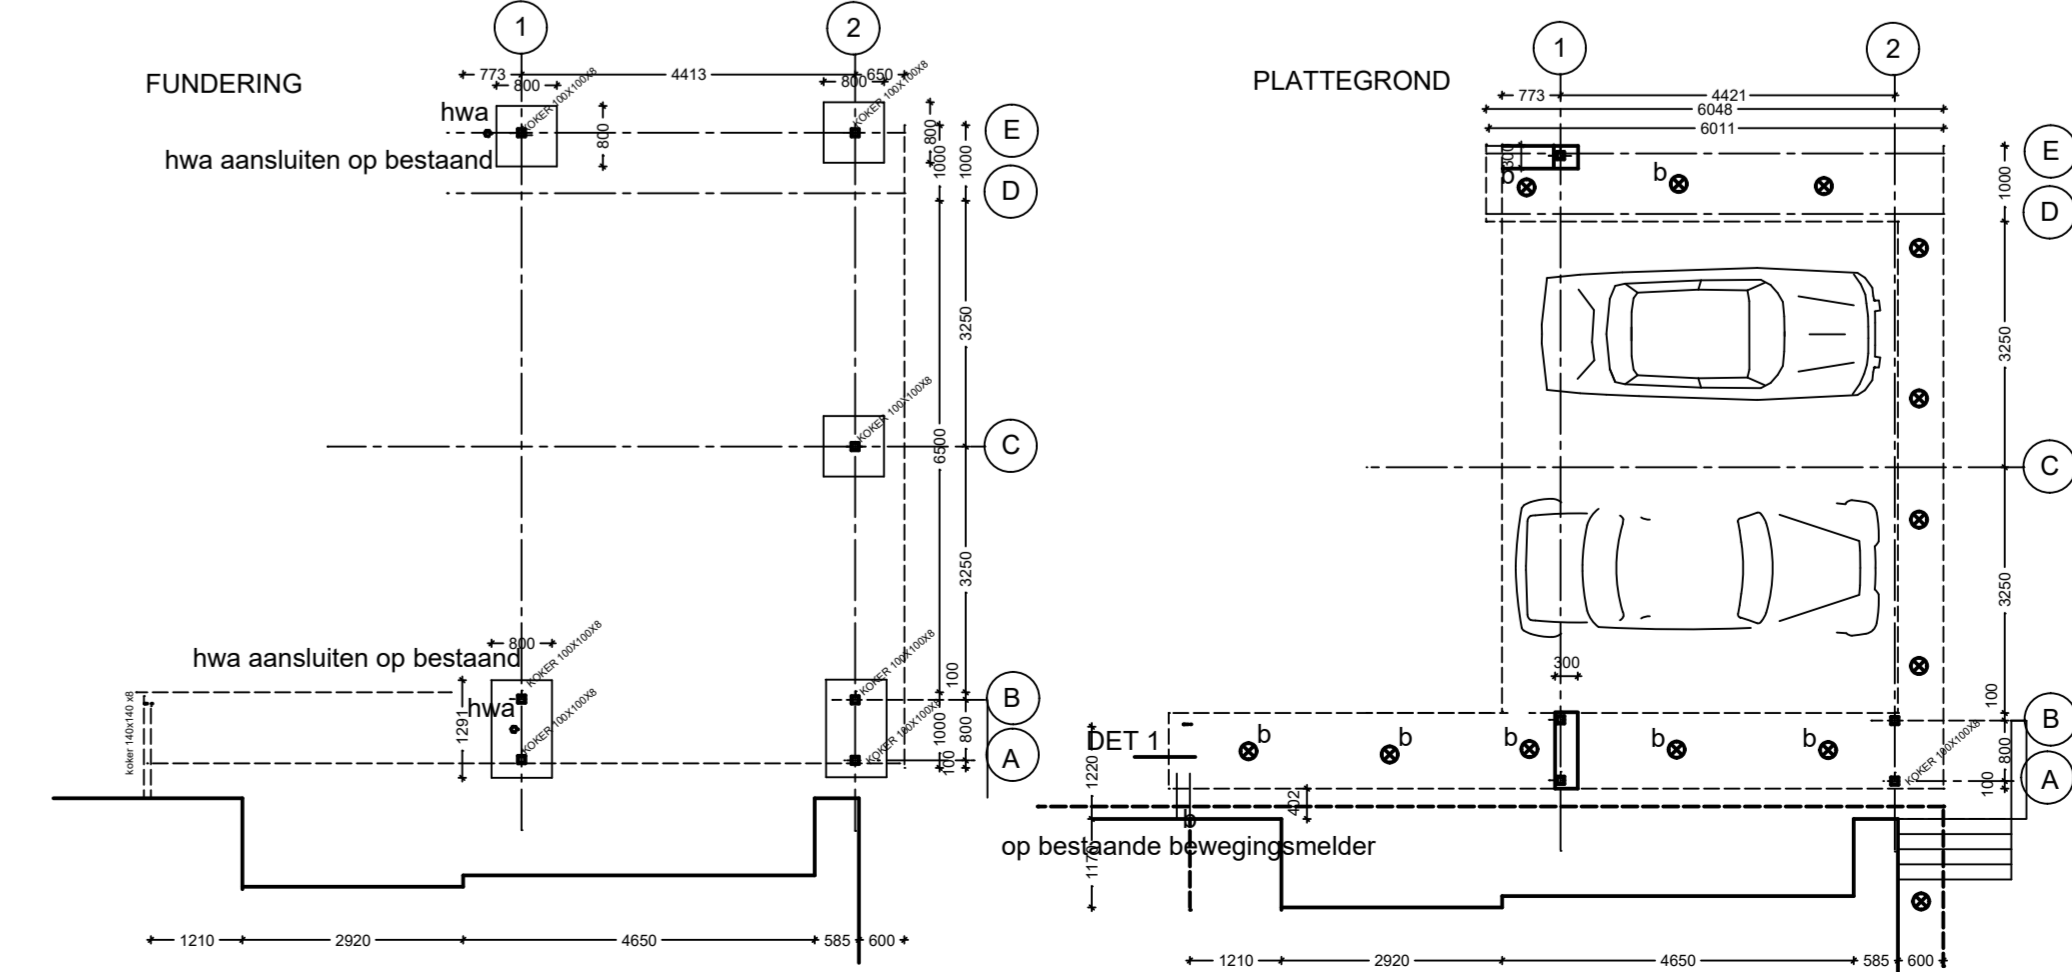

TOEVOEGING CARPORT

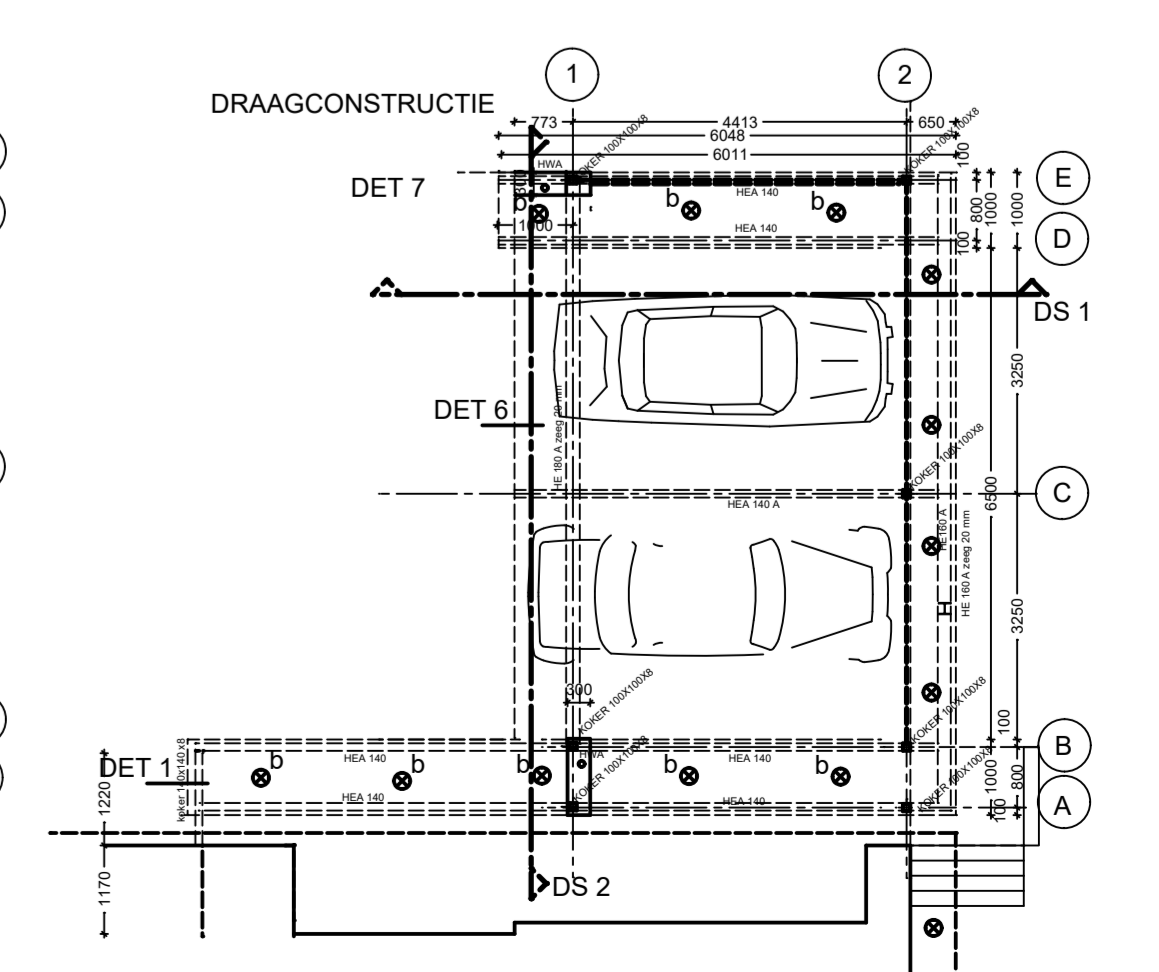

MAARTJE KAPER ARCHITECTE BNA

PLOEGAKKER 4
6846 KN ARNHEM

WWW.MAARTJEKAPERARCHITECTE.NL

026-3704080

INFO@MAARTJEKAPERARCHITECTE.NL